


1. OBERGESCHOSS

WOHNUNG 4

KAUFPREIS

581.900 €

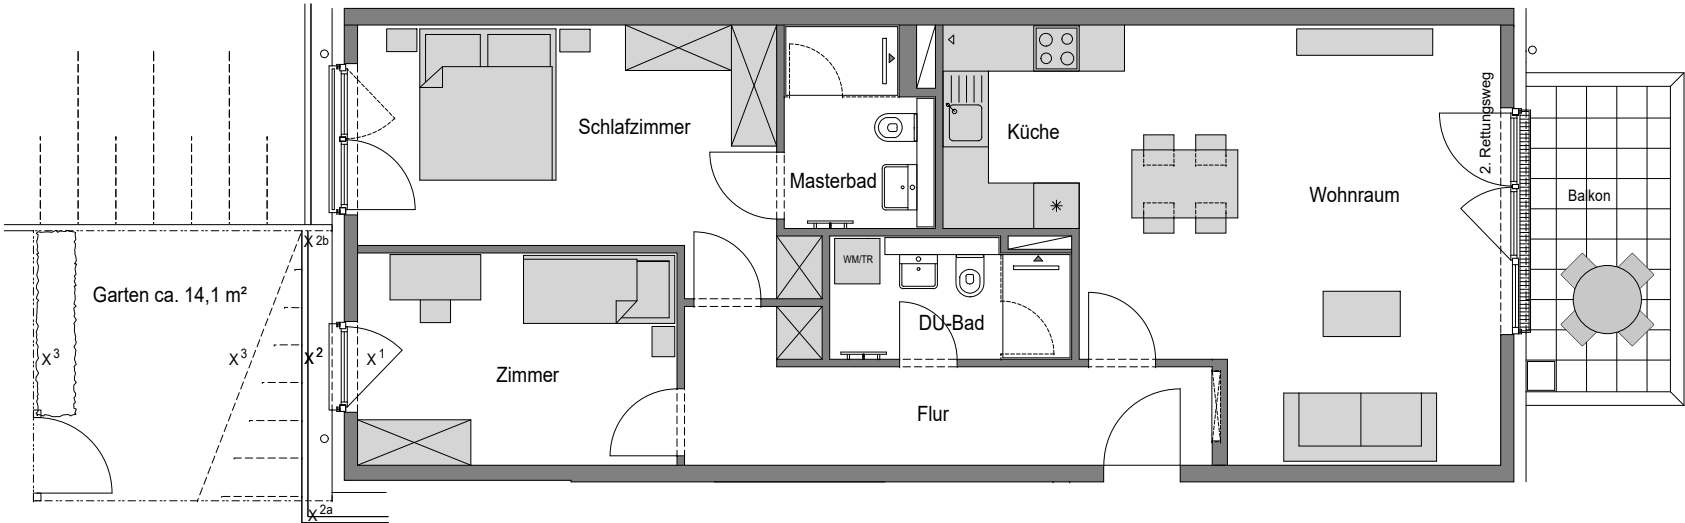

Wohnraum	29,55 m ²	X ¹ = ca. 46,72 ü. NHN
Schlafzimmer	17,43 m ²	X ² = ca. 46,57 ü. NHN
Zimmer	11,78 m ²	X ^{2a} = ca. 46,72 ü. NHN
Küche	4,81 m ²	X ^{2b} = ca. 46,40 ü. NHN
Flur	10,40 m ²	X ³ = ca. 46,33 ü. NHN
Masterbad	4,91 m ²	
DU.-Bad	5,01 m ²	
Balkon (50%)	4,60 m ²	

Gesamt

88,49 m²

Abhangdecke



Wandlüfter

Deckenlüfter

Böschung

Die dargestellte Möblierung ist nicht Teil des Angebots.
Alle Flächen- und Höhenangaben sind ca. Angaben.
Terrassen und Balkone sind zu 50% eingerechnet.

Stand Januar 2024

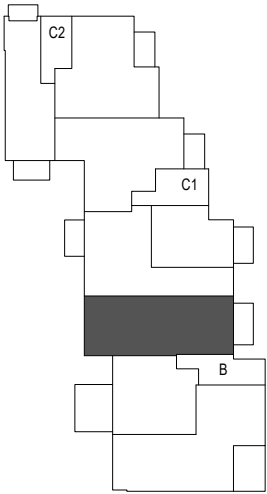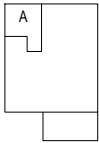

M 1:100

